


(新設) 地下式消火栓からR120

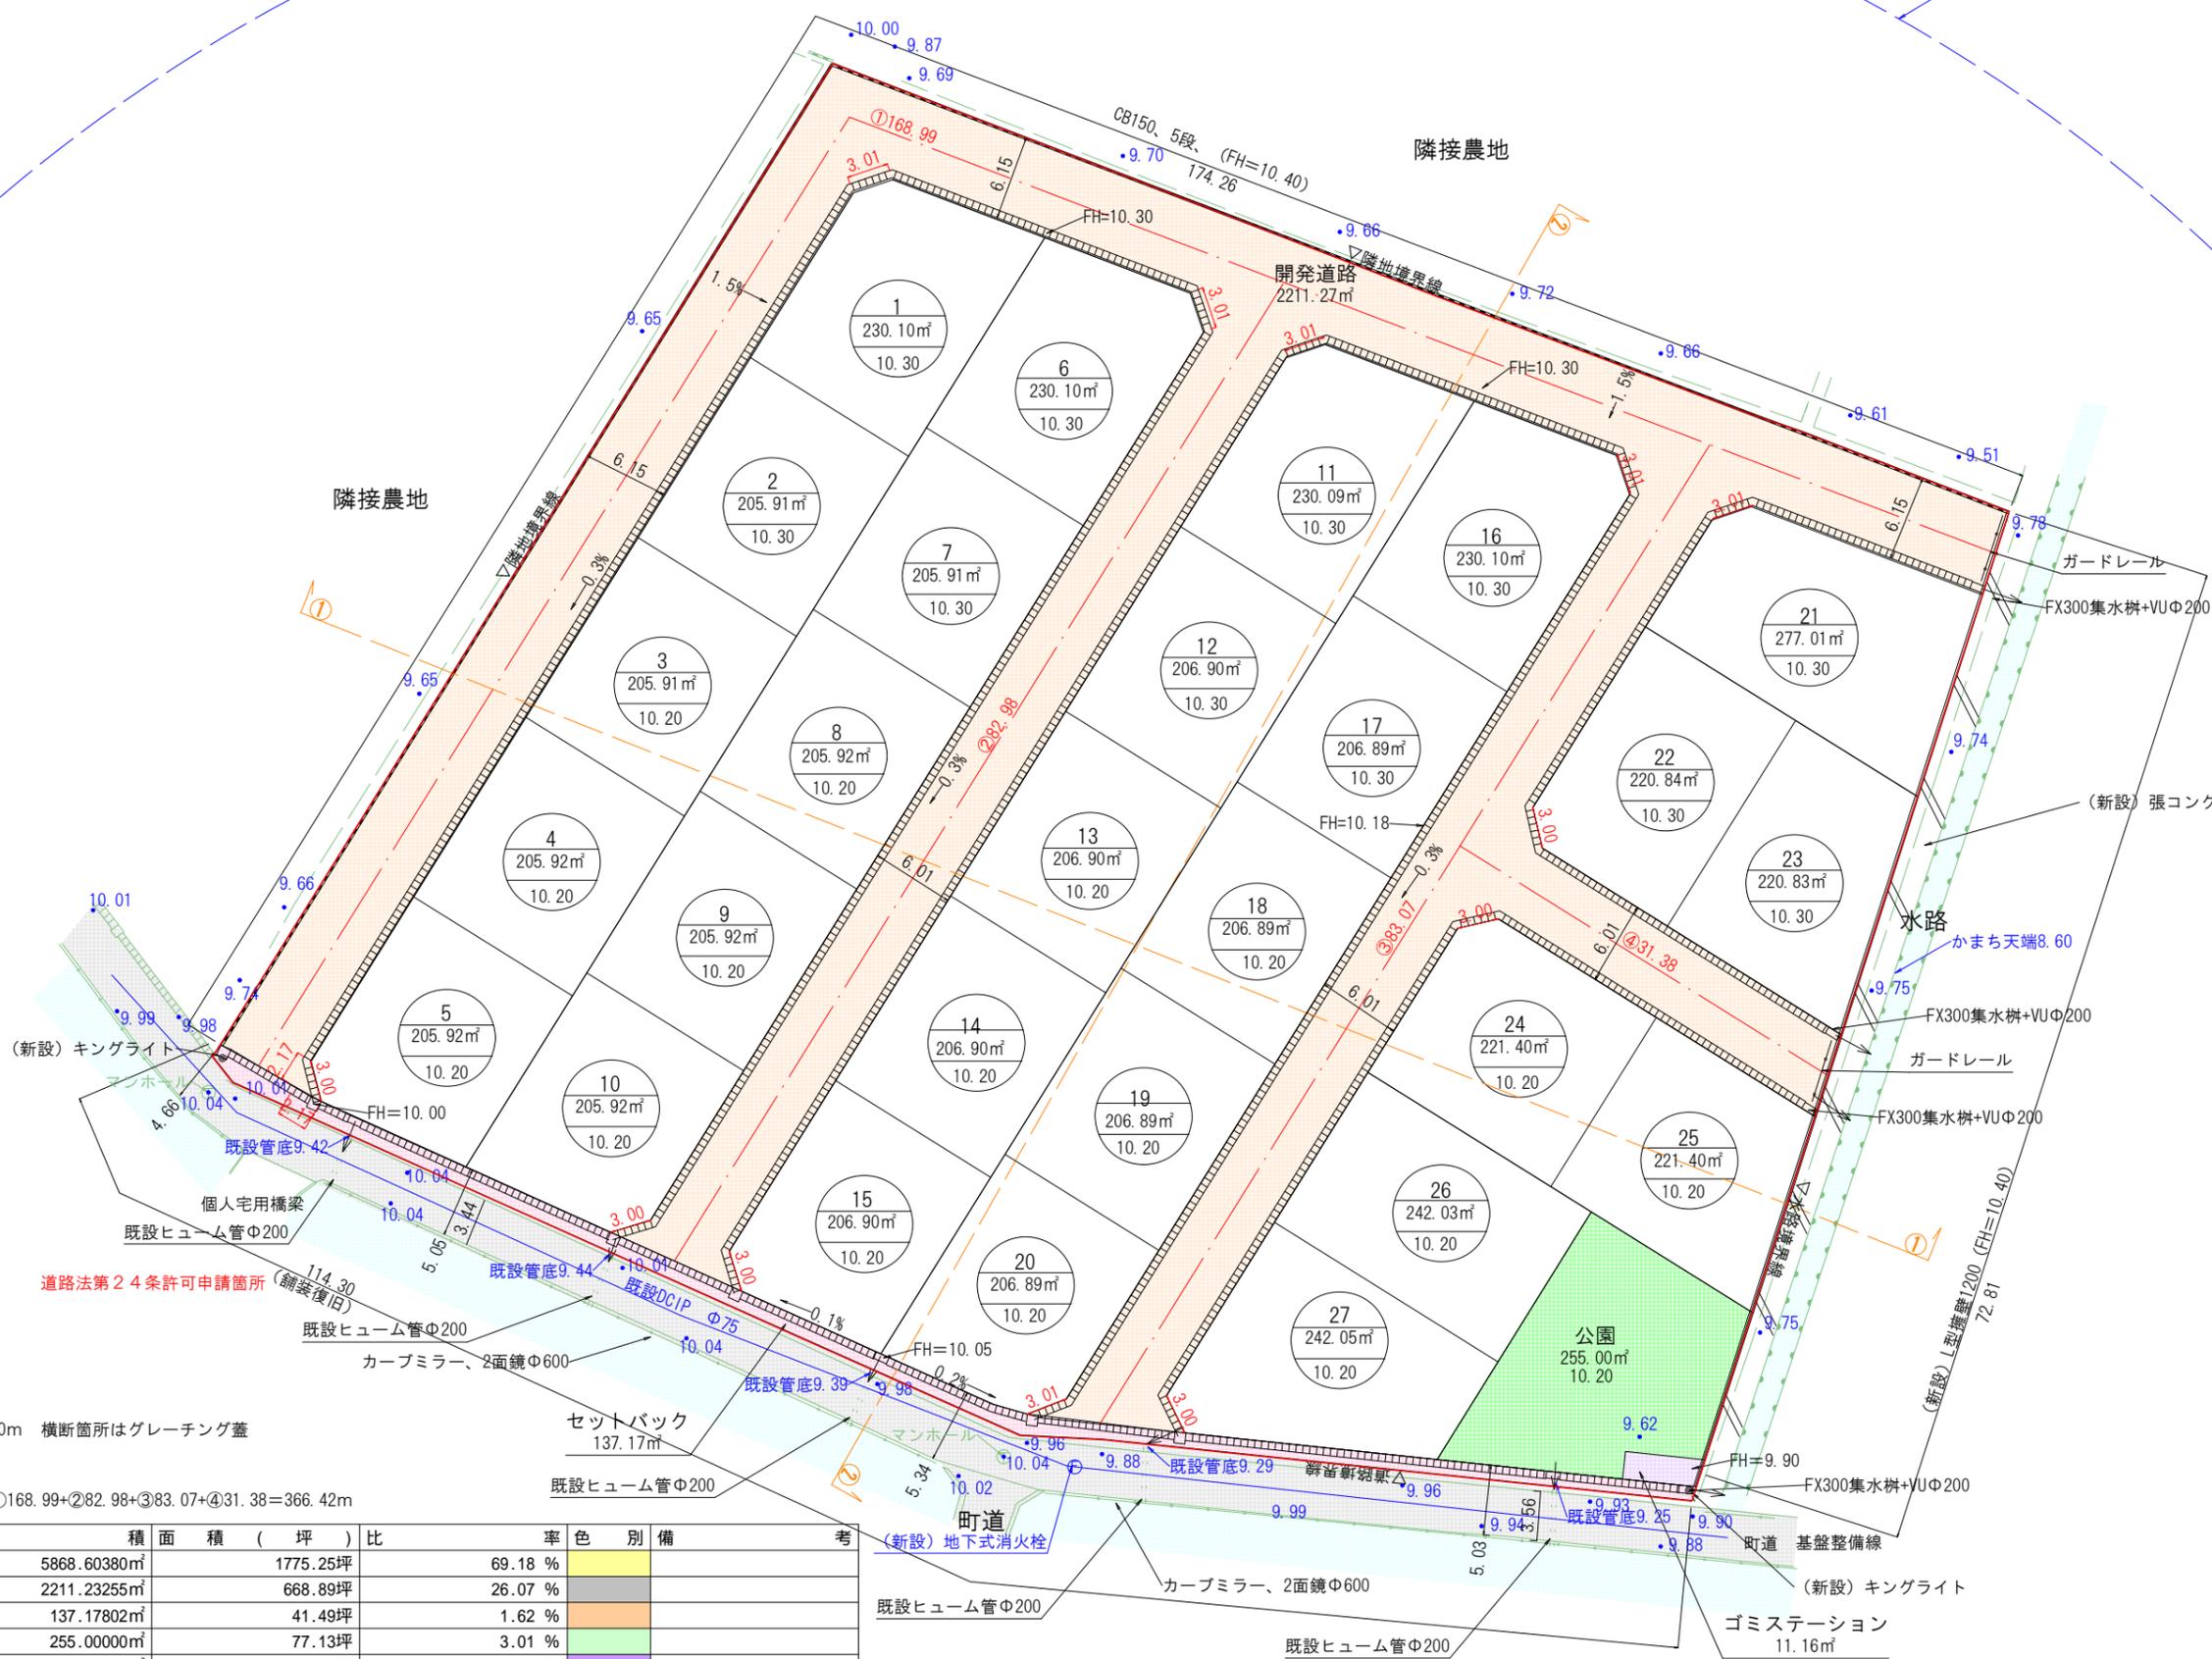

凡例

宅地No	面積	計画高
------	----	-----

道路側溝 FX300、レジン蓋@10m 横断箇所はグレーチング蓋
 道路側溝 FX300 集水楯
 溜楯500×500 道路①168.99+②82.98+③83.07+④31.38=366.42m

区	分面	積面積 (坪)	率	色	別備	考
宅	地	5868.60380㎡	1775.25坪	69.18 %		
道	路	2211.23255㎡	668.89坪	26.07 %		
セ	ット	137.17802㎡	41.49坪	1.62 %		
公	園	255.00000㎡	77.13坪	3.01 %		
ゴ	ミ	11.16866㎡	3.37坪	0.13 %		
合	計	8483.18303㎡	2566.16坪	100.01 %		

所在
 杵島郡江北町大字山口字三本松二

土地利用計画図
 縮尺 1 : 500

準都市計画区域	凡例
測量年月日令和4年3月15日	
図面作成年月日令和4年3月25日	

作業機関
 佐賀市西与賀町大字高太郎544番地2
 行政書士 土地家屋調査士 古瀬事務所 電話番号 (0952)22-7463
 行政書士 古瀬 正安